

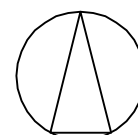


BORGO COMUNE ANTICO via Comune Antico 31/4 e 31/6 - Milano

SCALA A PIANO QUINTO MANSARDA n.10 bis

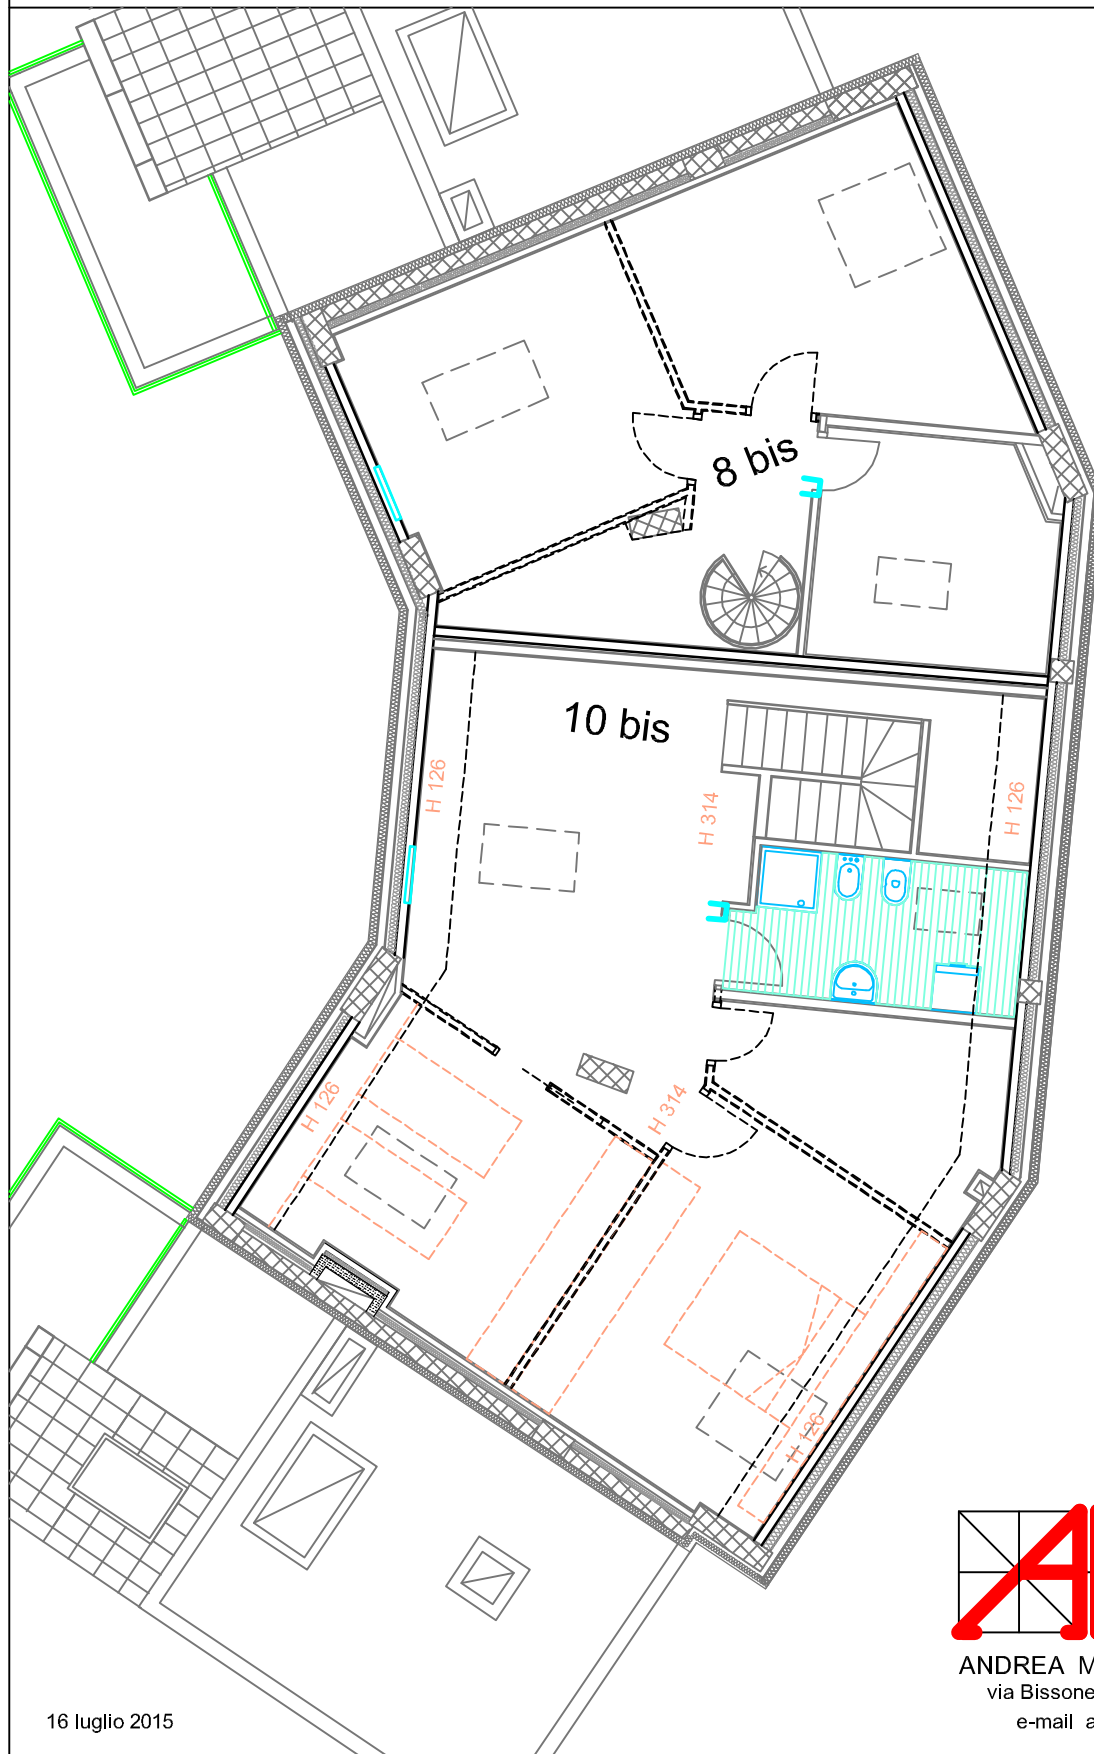

SCALA 1:100

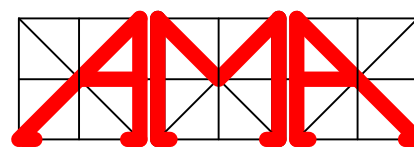

ANDREA MILELLA ARCHITETTO
via Bissone, 6-20021-Baranzate (MI)
e-mail arch.milella@libero.it

16 luglio 2015