

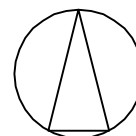


BORGO COMUNE ANTICO via Comune Antico 31/4 e 31/6 - Milano

SCALA B PIANO TERZO MANSARDA n. 7bis

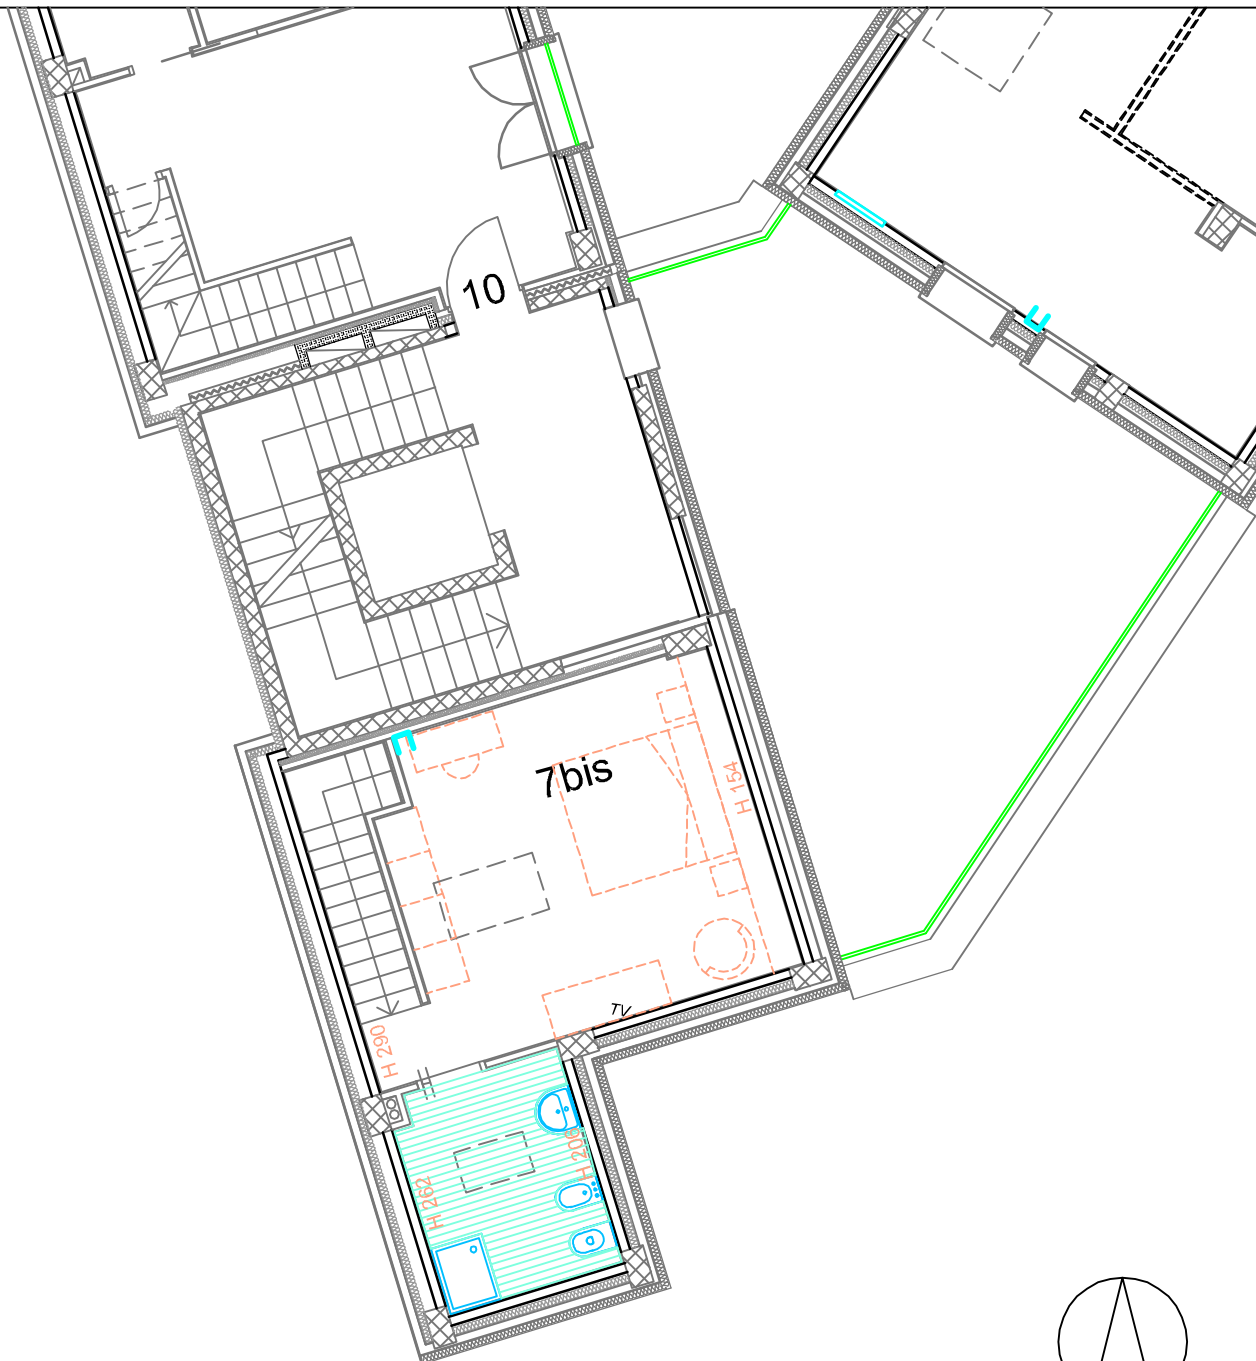

SCALA 1:100

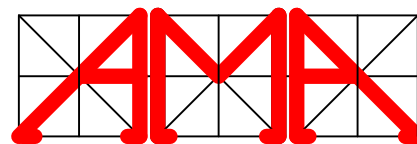

ANDREA MILELLA ARCHITETTO
via Bissone, 6-20021-Baranzate (MI)
e-mail arch.milella@libero.it