
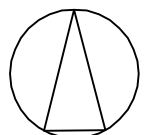



COOPERATIVA DUECENTO s.c. via Val Maira 4 - Milano

BORGO COMUNE ANTICO via Comune Antico 31/4 e 31/6 - Milano

SCALA D PRIMO INTERRATO APPARTAMENTO n. 4

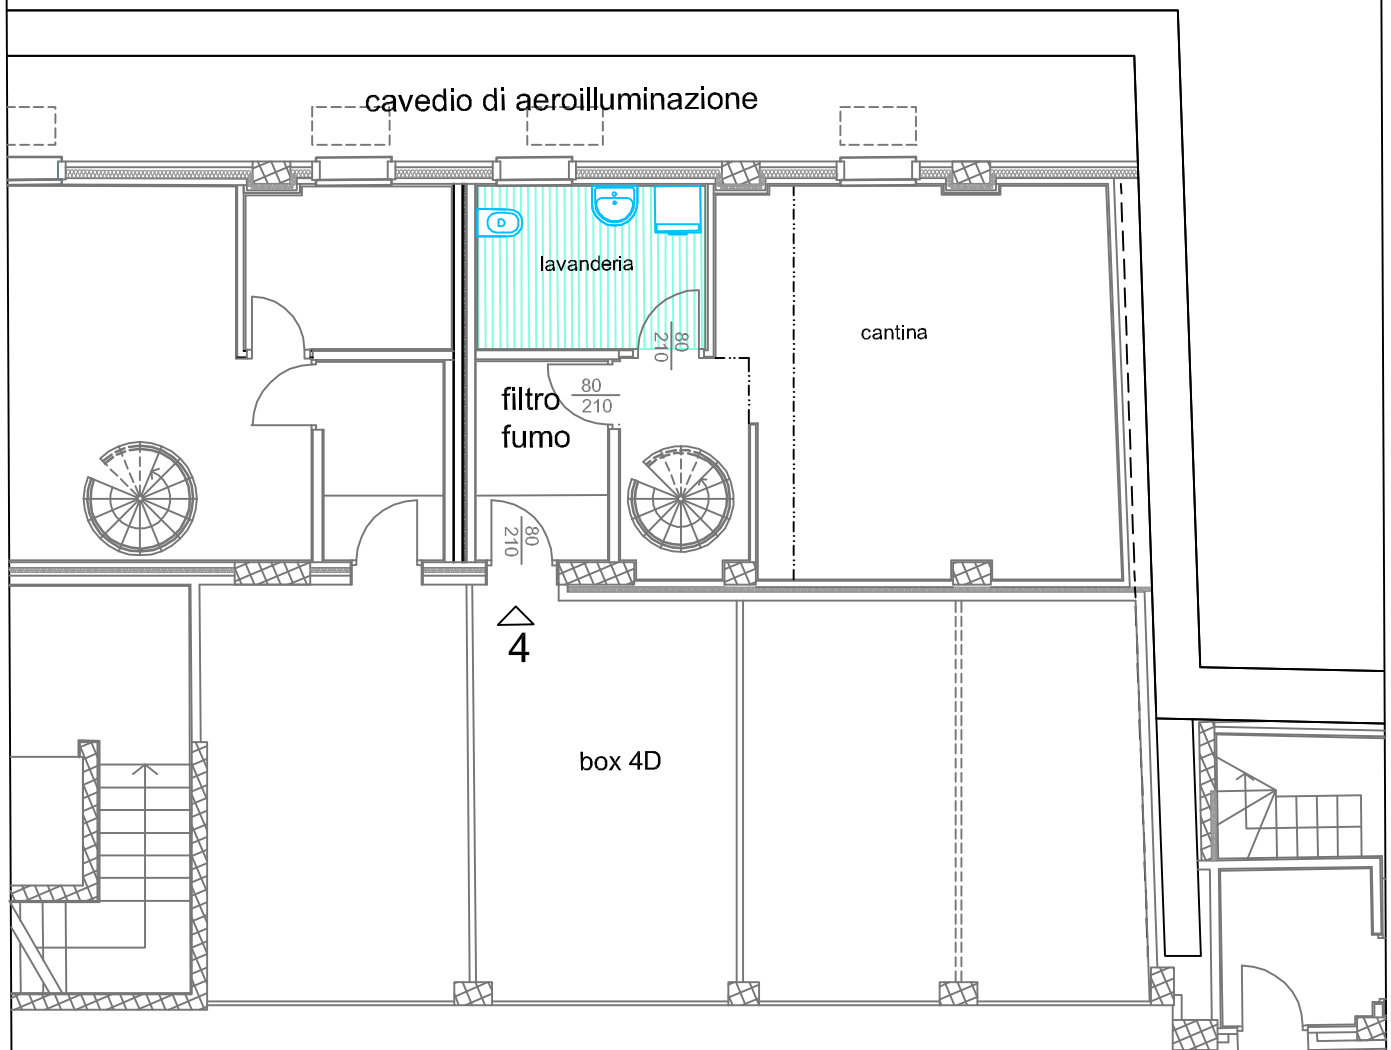

SCALA 1:100

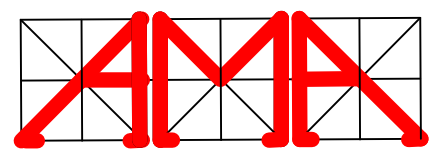

ANDREA MILELLA ARCHITETTO
via Bissone, 6-20021-Baranzate (MI)
e-mail arch.milella@libero.it

17 luglio 2015