

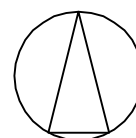


BORGO COMUNE ANTICO via Comune Antico 31/4 e 31/6 - Milano

**SCALA E PIANO QUARTO MANSARDA n. 6bis**

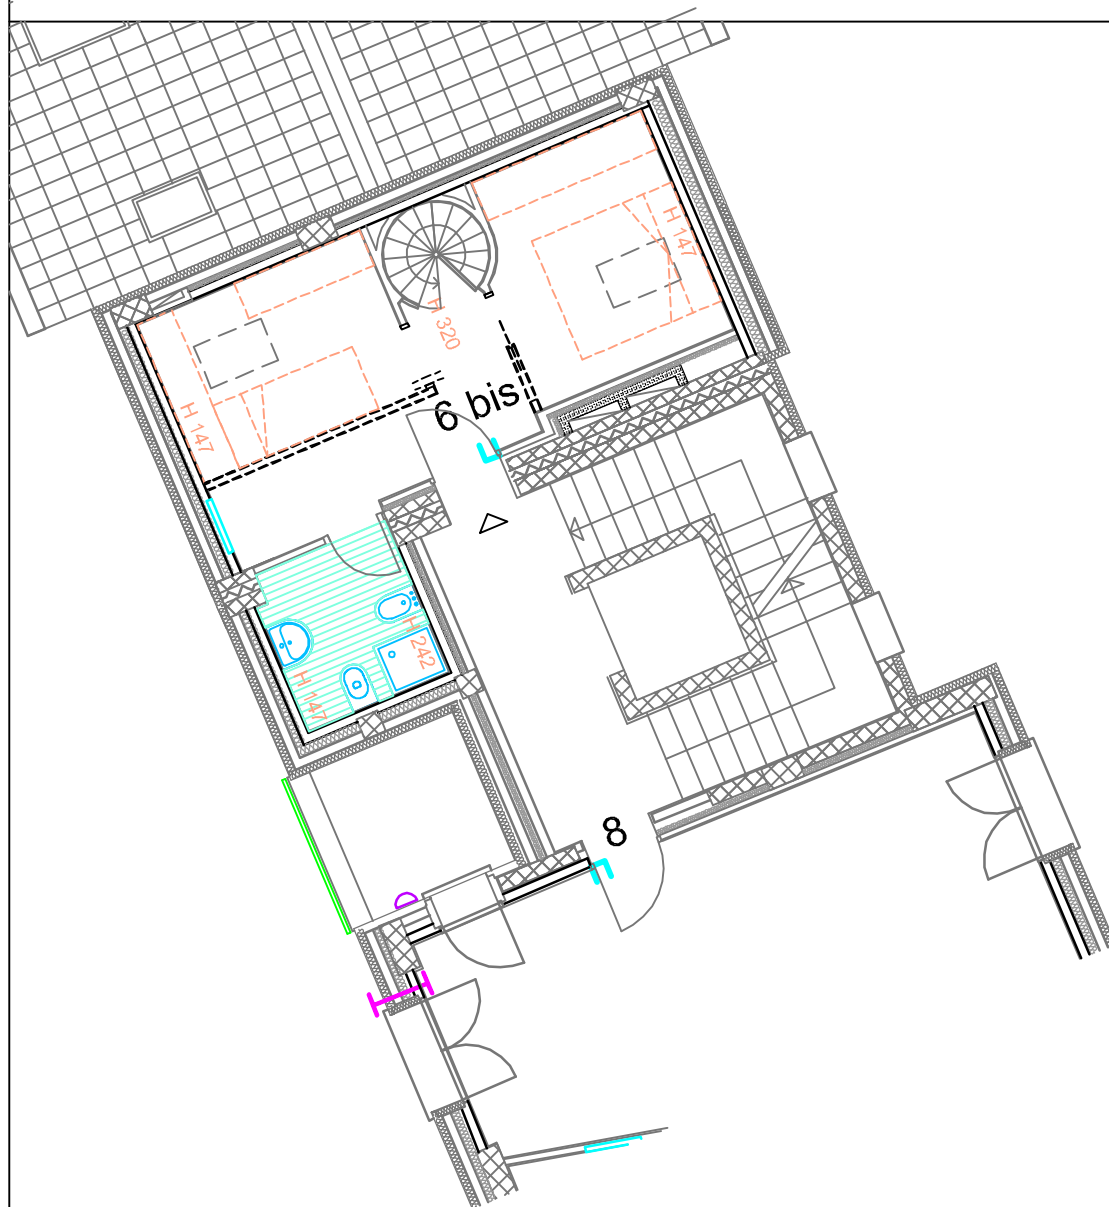

SCALA 1:100

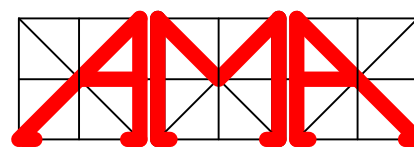

ANDREA MILELLA ARCHITETTO  
via Bissone, 6-20021-Baranzate (MI)  
e-mail arch.milella@libero.it

14 luglio 2015